



KARTA LOKALU NR 1C

(PARTER)

SKALA 1:100

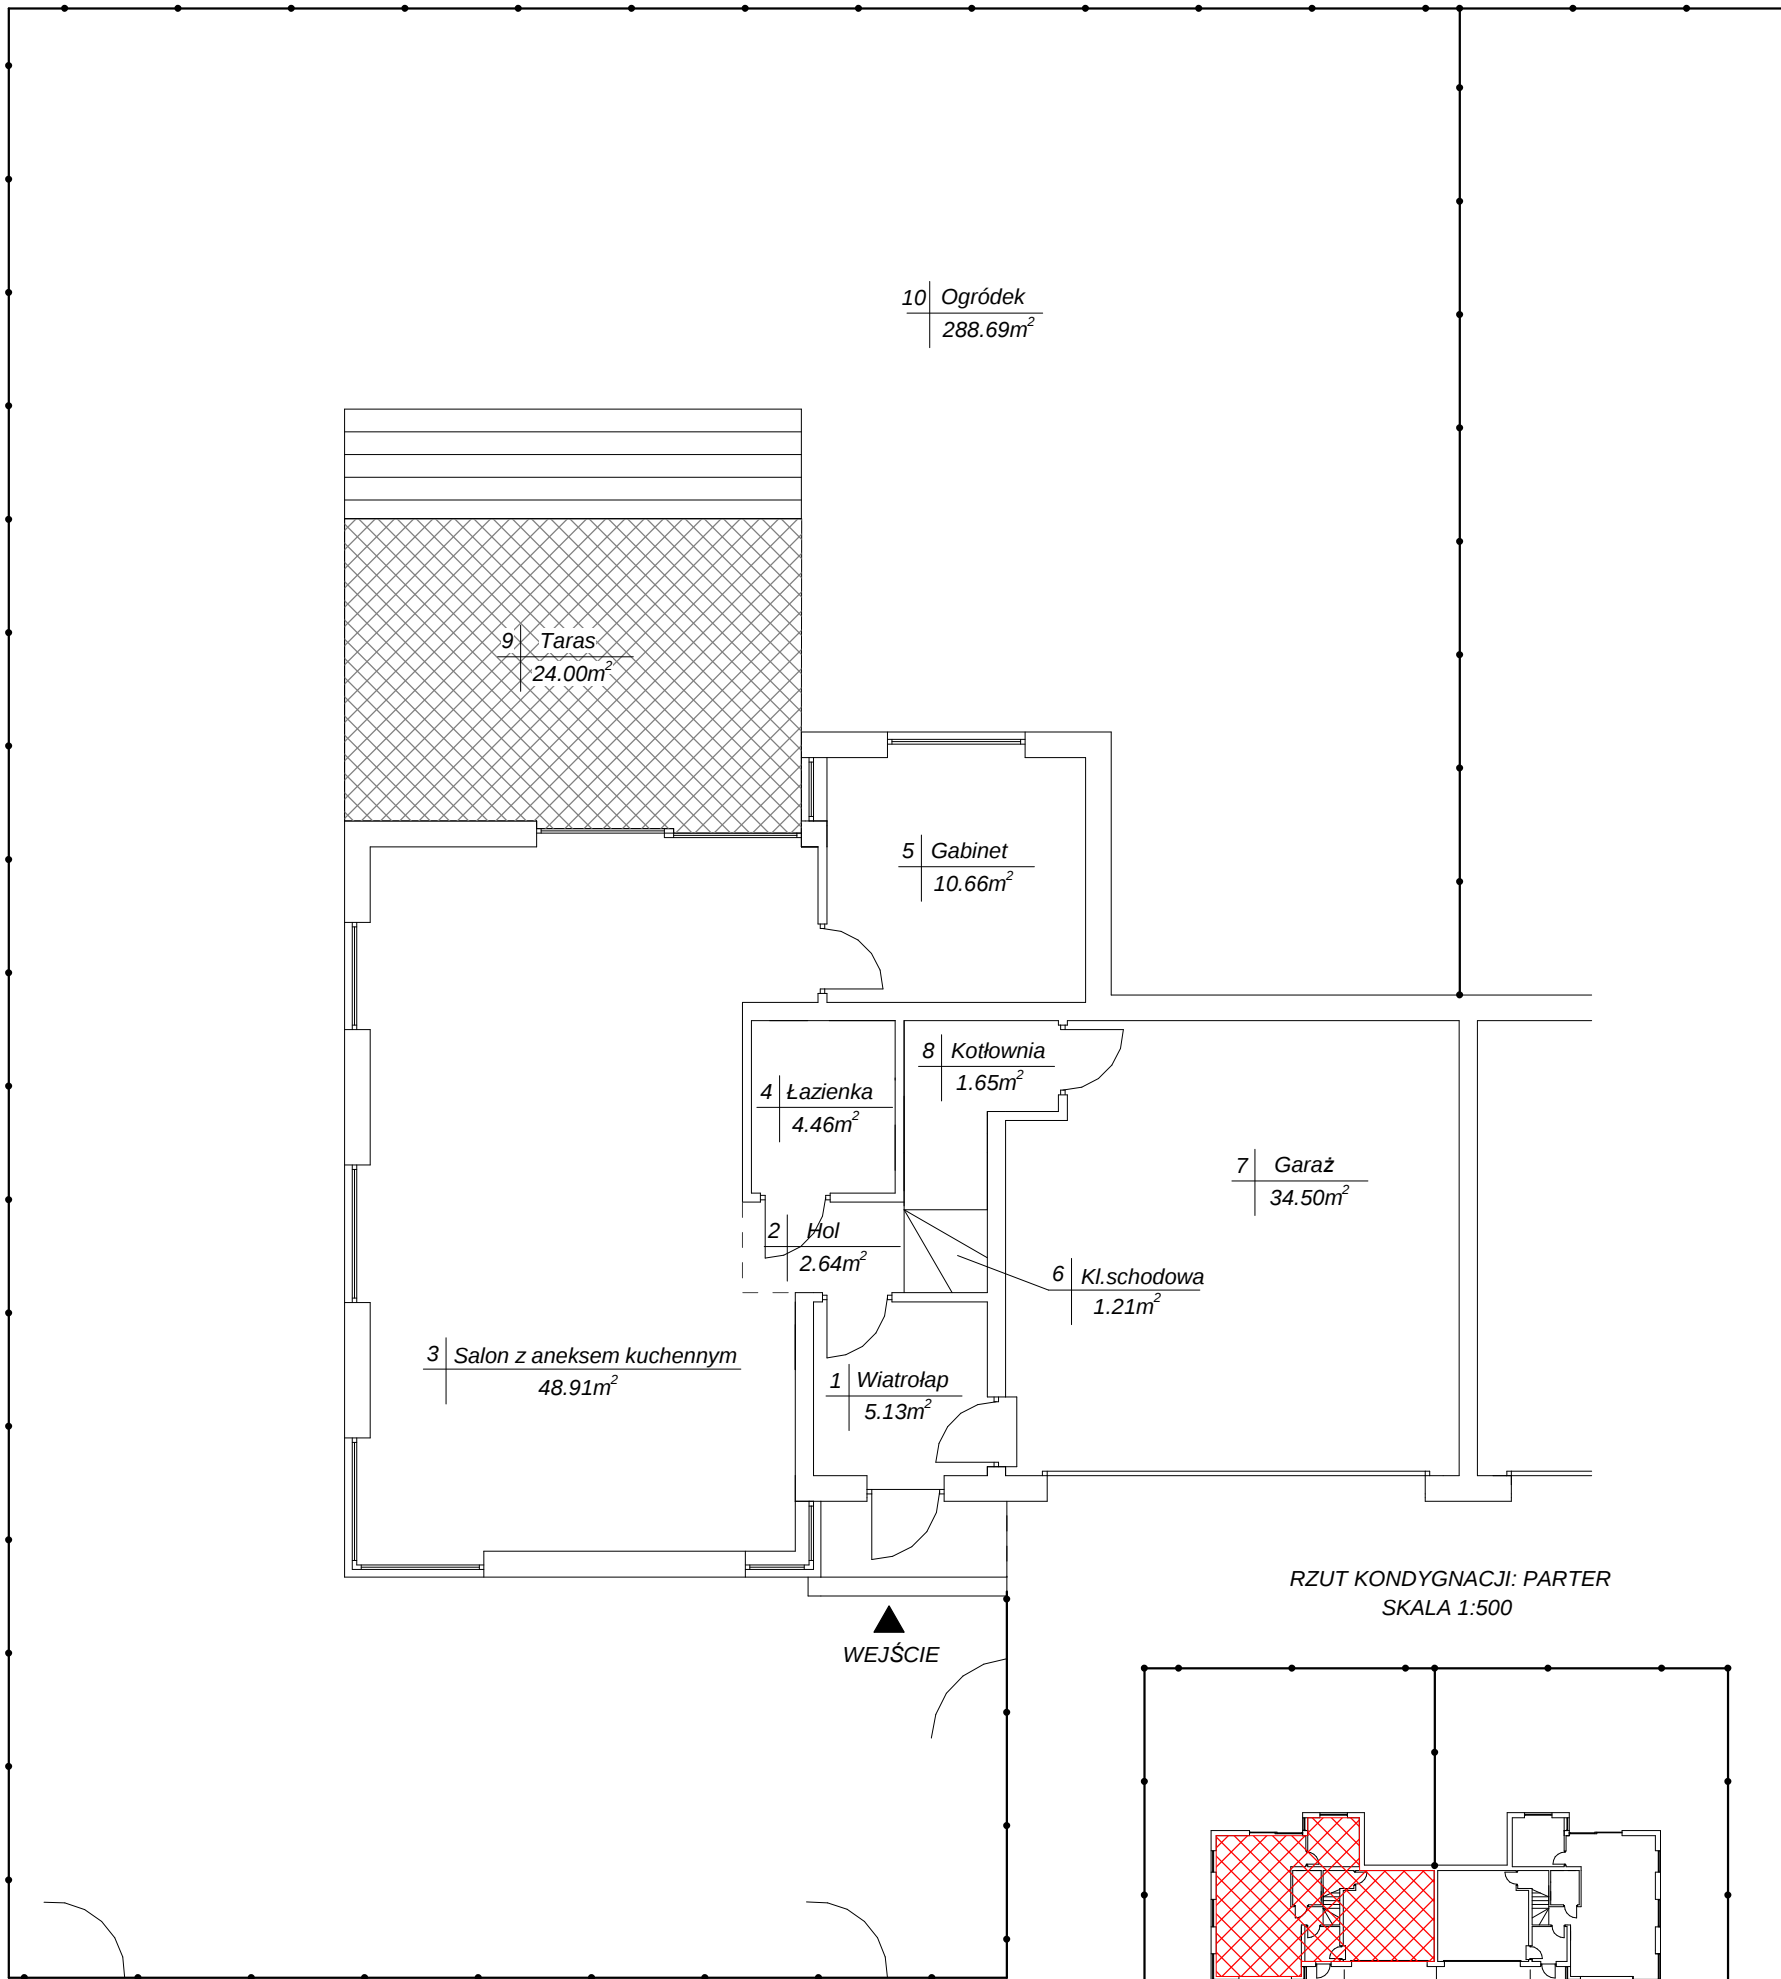

RZUT KONDYGNACJI: PARTER
SKALA 1:500

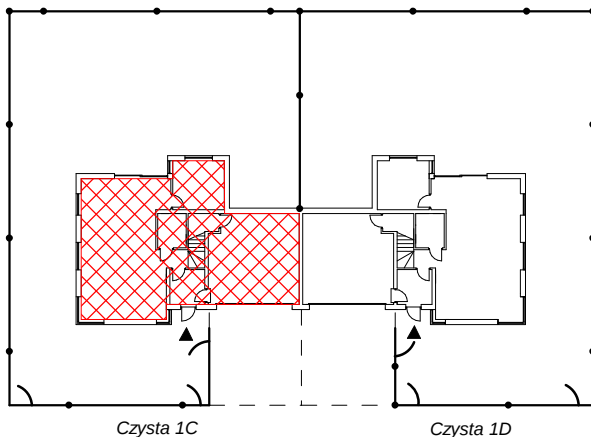

ulica Czysta

ZESTAWIENIE POWIERZCHNI
UŻYTKOWEJ

LOKAL 1C (parter)		
Nr	Przeznaczenie	m ²
1	Wiatrołap	5.13
2	Hol	2.64
3	Salon z aneksem kuchennym	48.91
4	Łazienka	4.46
5	Gabinet	10.66
6	Kl.schodowa	1.21
	RAZEM	73.01

ZESTAWIENIE POWIERZCHNI
PRZYNALEŻNEJ

LOKAL 1C (parter)		
Nr	Przeznaczenie	m ²
7	Garaż	34.50
8	Kotłownia	1.65
9	Taras	24.00
10	Ogródek	288.69
	RAZEM	348.84

Słownie: powierzchnia użytkowa lokalu nr 1C (parter)
wynosi siedemdziesiąt trzy i 01/100 metrów kw.
powierzchnia przynależna lokalu nr 1C (parter)
wynosi trzysta czterdzieści osiem i 84/100 metrów kw.

PLAN I OPIS LOKALU

05-816 OPACZ MAŁA, UL.CZYSTA 1C

Zgodnie z art.2 Ustawy z dnia 24 czerwca 1994r o własności lokali (Dz.U.1994 Nr 85, poz. 388 z późniejszymi zmianami) lokal spełnia warunki samodzielnego lokalu.

Opracowanie sporządzono przez PUG-K "GIEŁDA" s.c. na podstawie pomiaru z lipca 2025r wykonanego w oparciu o normę PN-ISO 9836:2022-07 oraz warunki techniczne zatwierdzone przez Zleceniodawcę.

POMIERZYŁ: mgr inż. Marcin Miszkurka

OPRACOWAŁ: mgr inż. Małgorzata Nawrocka

DATA I PODPIS

19.09.2025r

ZATWIERDZIŁ:

inż. Stanisław Miszkurka

PRZEDSIĘBIORSTWO USŁUG

GEODEZYJNO-KARTOGRAFICZNYCH

"GIEŁDA" s.c.

05-800 Pruszków, ul. Kraszewskiego 21/2

tel./22/ 759-92-08 NIP 529-10-00-934

GEODETA UPRAWNIONY

inż. Stanisław Miszkurka

Świadectwo MOPiB Nr 499


Piętów, ul. Staszica 1

tel. 022 723-56-25, 0 800 210 101

KARTA LOKALU NR 1C

(PIĘTRO 1)


SKALA 1:100

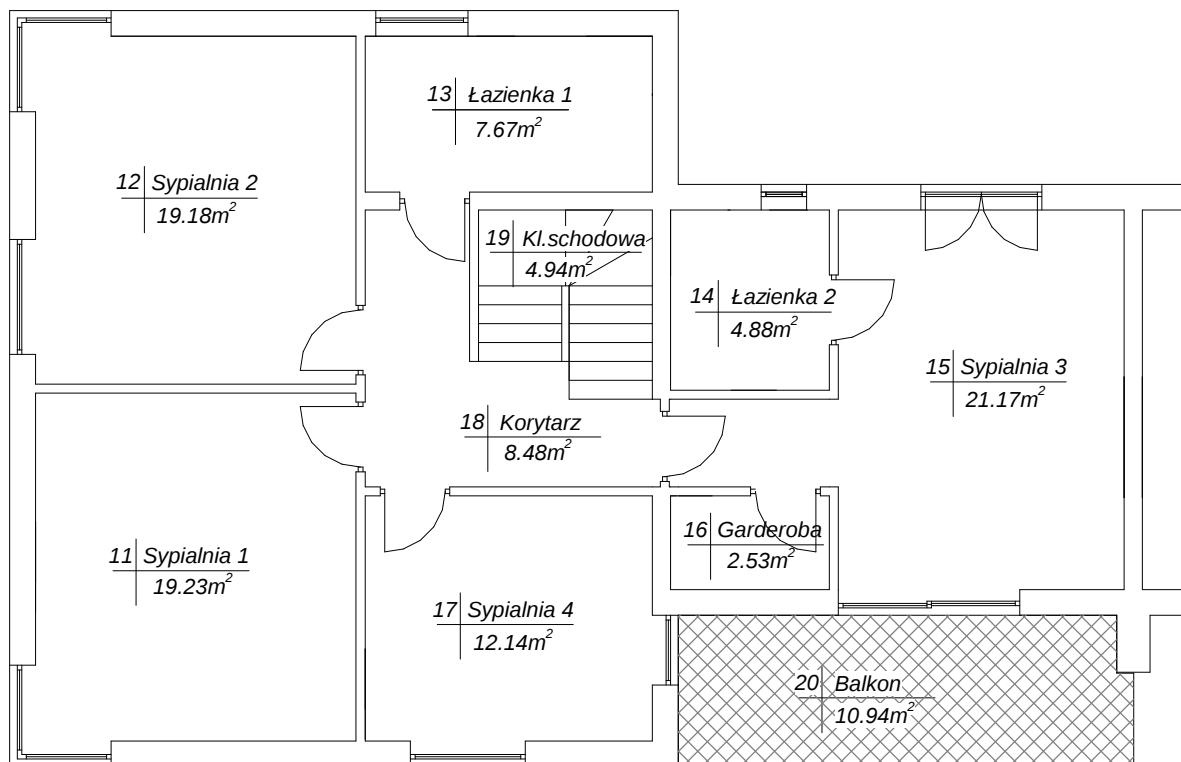

ZESTAWIENIE POWIERZCHNI UŻYTKOWEJ

LOKAL 1C (piętro 1)		
Nr	Przeznaczenie	m ²
11	Sypialnia 1	19.23
12	Sypialnia 2	19.18
13	Łazienka 1	7.67
14	Łazienka 2	4.88
15	Sypialnia 3	21.17
16	Garderoba	2.53
17	Sypialnia 4	12.14
18	Korytarz	8.48
19	Kl.schodowa	4.94
	RAZEM	100.22

RZUT KONDYGNACJI: PIĘTRO 1 SKALA 1:500

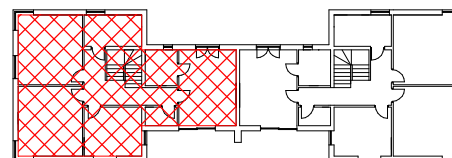

Czysta 1C

Czysta 1D

ulica Czysa

ZESTAWIENIE POWIERZCHNI PRZYNALEŻNEJ

LOKAL 1C (piętro 1)		
Nr	Przeznaczenie	m ²
20	Balkon	10.94

Słownie: powierzchnia użytkowa lokalu nr 1C (piętro 1) wynosi sto i 22/100 metrów kw.
powierzchnia przynależna lokalu nr 1C (piętro 1) wynosi dziesięć i 94/100 metrów kw.

PLAN I OPIS LOKALU

05-816 OPACZ MAŁA, UL.CZYSTA 1C

Zgodnie z art.2 Ustawy z dnia 24 czerwca 1994r o własności lokali (Dz.U.1994 Nr 85, poz. 388 z późniejszymi zmianami) lokal spełnia warunki samodzielnego lokalu.

Opracowanie sporządzono przez PUG-K "GIEŁDA" s.c. na podstawie pomiaru z lipca 2025r wykonanego w oparciu o normę PN-ISO 9836:2022-07 oraz warunki techniczne zatwierdzone przez Zleceniodawcę.

POMIERZYŁ: mgr inż. Marcin Miszkurka

OPRACOWAŁ: mgr inż. Małgorzata Nawrocka

DATA I PODPIS

19.09.2025r

ZATWIERDZIŁ:

inż. Stanisław Miszkurka

PRZEDSIĘBIORSTWO USŁUG
GEODEZYJNO-KARTOGRAFICZNYCH
"GIEŁDA" s.c.

05-800 Pruszków, ul. Kraszewskiego 21/2
tel./22/ 759-92-08 NIP 529-10-00-934

GEODETA UPRAWNIONY
inż. Stanisław Miszkurka
Świadczenie MOPiB Nr 499
Piotów, ul. Staszica 13
tel. 022 723-66-26, 0 602 216-151