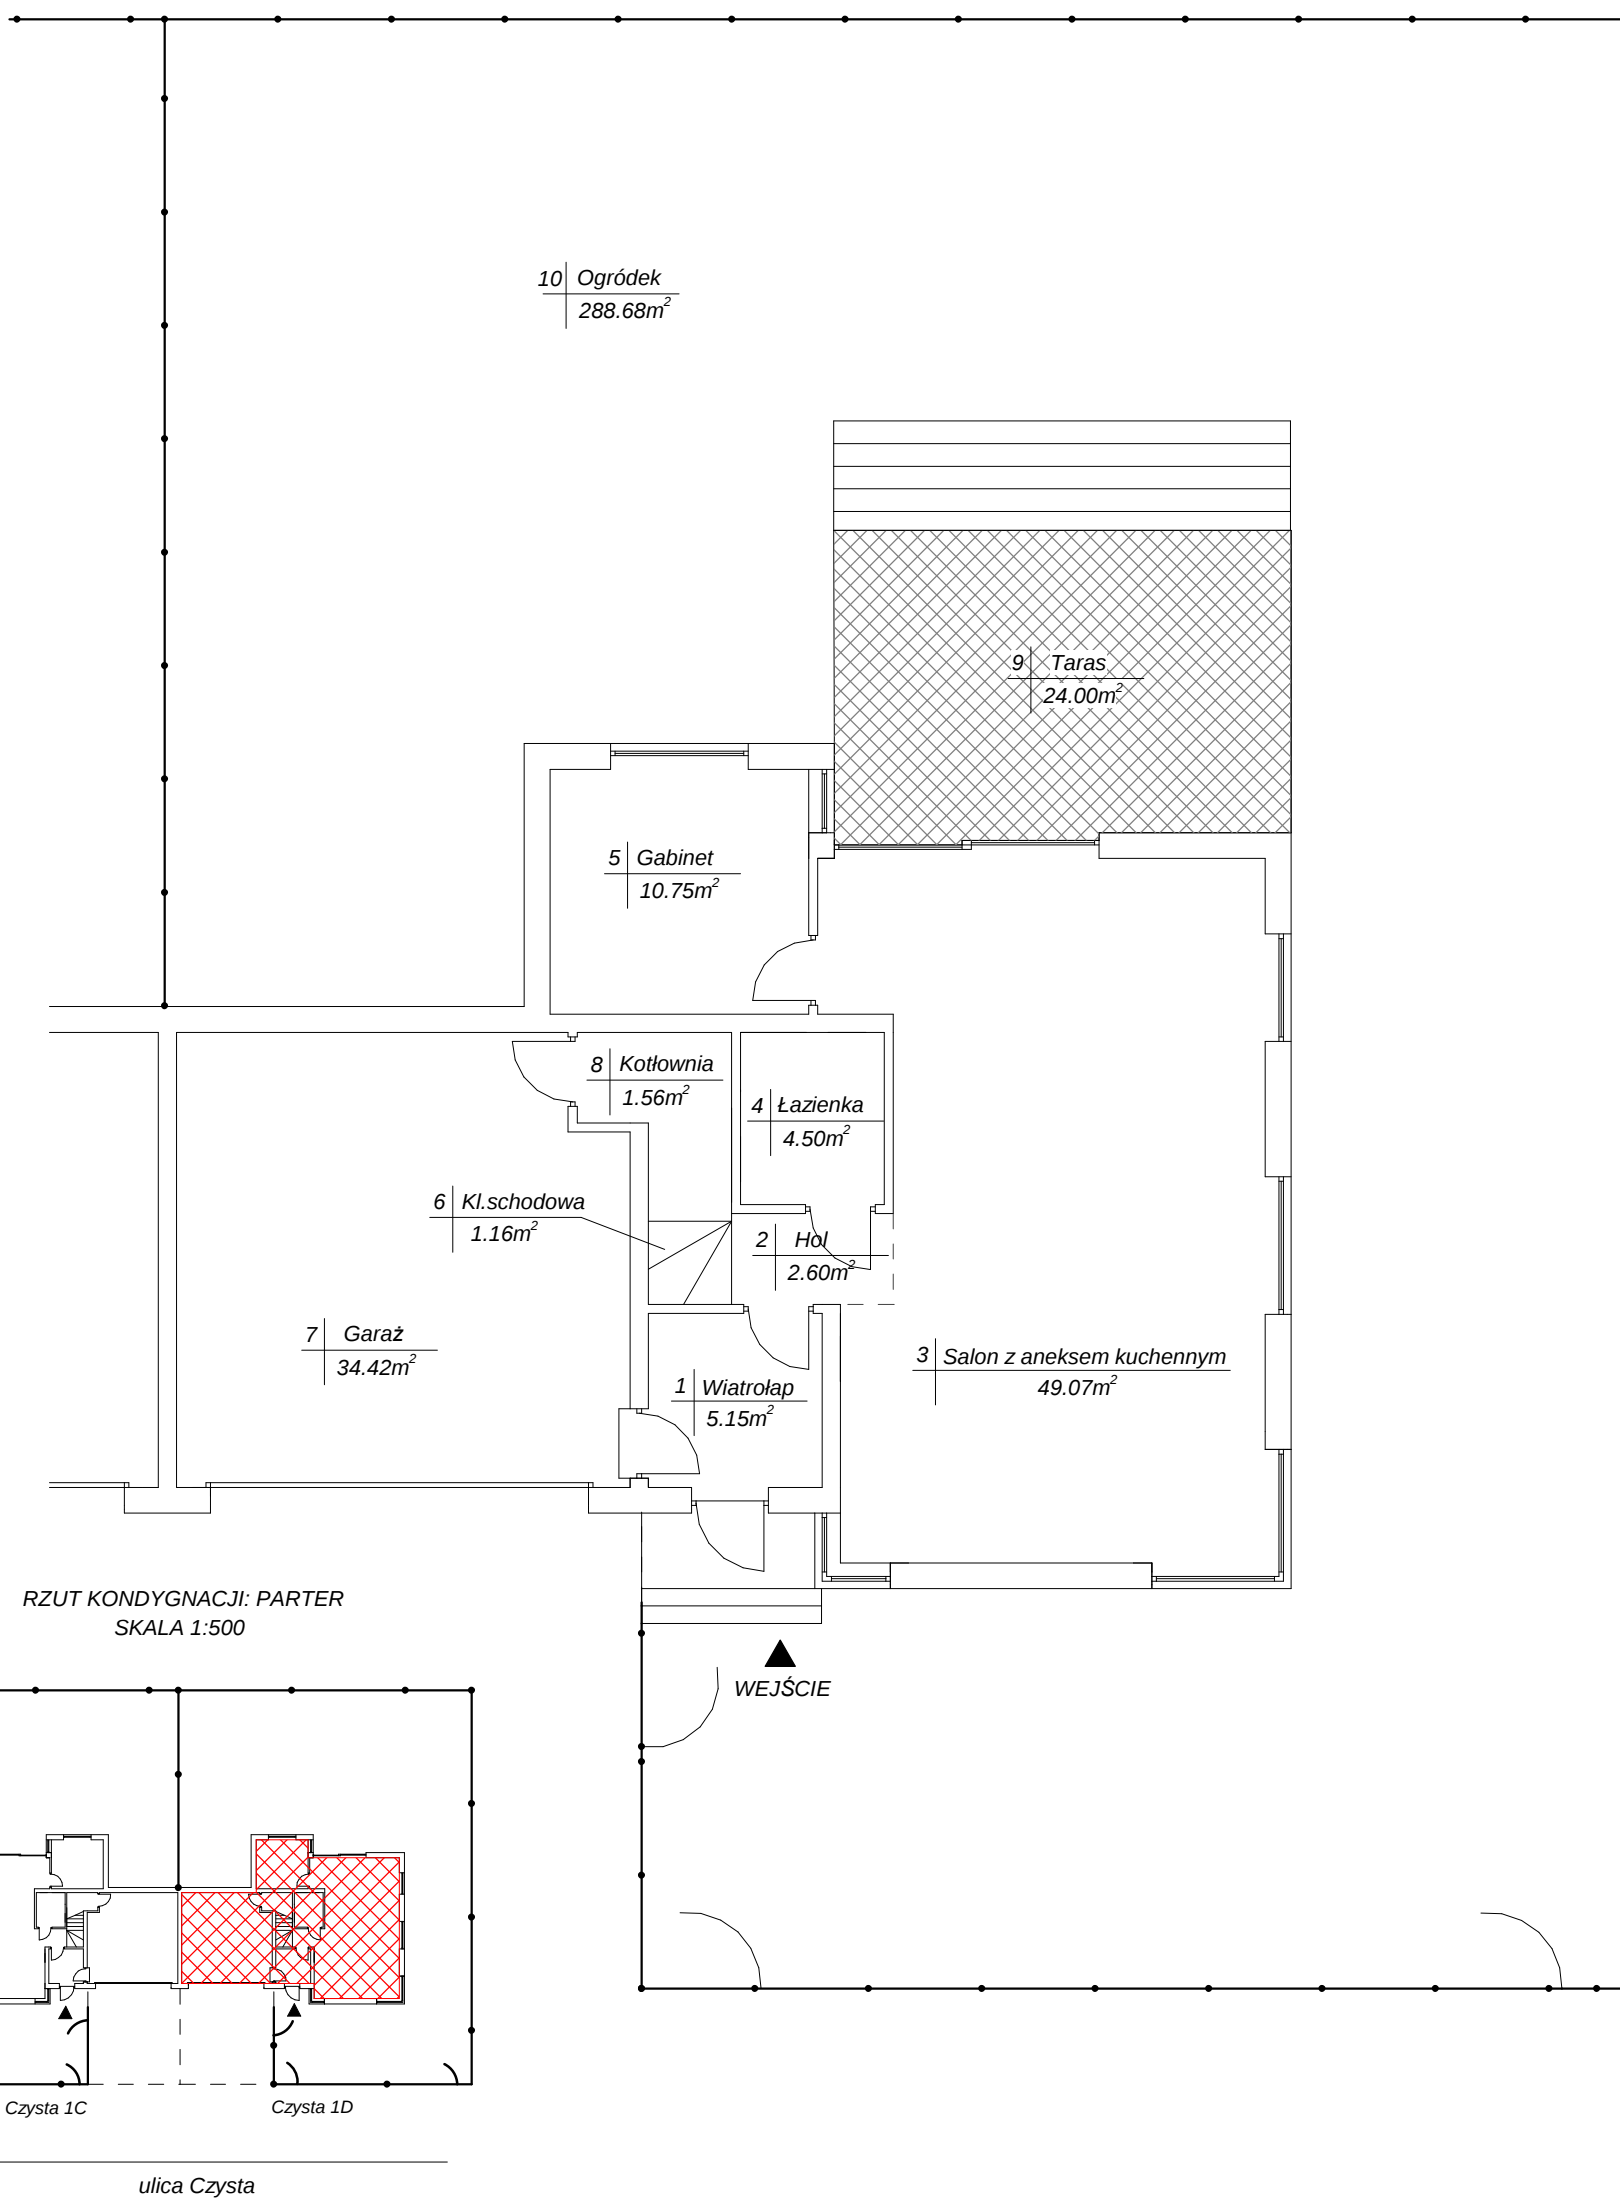


KARTA LOKALU NR 1D

(PARTER)

SKALA 1:100

ZESTAWIENIE POWIERZCHNI
UŻYTKOWEJ

LOKAL 1D (parter)		
Nr	Przeznaczenie	m ²
1	Wiatrołap	5.15
2	Hol	2.60
3	Salon z aneksem kuchennym	49.07
4	Łazienka	4.50
5	Gabinet	10.75
6	Kl.schodowa	1.16
RAZEM		73.23

ZESTAWIENIE POWIERZCHNI
PRZYNALEŻNEJ

LOKAL 1D (parter)		
Nr	Przeznaczenie	m ²
7	Garaż	34.42
8	Kotłownia	1.56
9	Taras	24.00
10	Ogródek	288.68
RAZEM		348.66

Słownie: powierzchnia użytkowa lokalu nr 1D (parter)
wynosi siedemdziesiąt trzy i 23/100 metrów kw.
powierzchnia przynależna lokalu nr 1D (parter)
wynosi trzysta czterdzieści osiem i 66/100 metrów kw.

PLAN I OPIS LOKALU

05-816 OPACZ MAŁA, UL.CZYSTA 1D

Zgodnie z art.2 Ustawy z dnia 24 czerwca 1994r o własności lokali (Dz.U.1994 Nr 85,
poz. 388 z późniejszymi zmianami) lokal spełnia warunki samodzielnego lokalu.

Opracowanie sporządzono przez PUG-K "GIEŁDA" s.c. na podstawie pomiaru
z lipca 2025r wykonanego w oparciu o normę PN-ISO 9836:2022-07 oraz
warunki techniczne zatwierdzone przez Zleceniodawcę.

POMIERZYŁ: mgr inż. Marcin Miszkurka

OPRACOWAŁ: mgr inż. Małgorzata Nawrocka

DATA I PODPIS

19.09.2025r

ZATWIERDZIŁ:

inż. Stanisław Miszkurka

PRZEDSIĘBIORSTWO USŁUG
GEODEZYJNO-KARTOGRAFICZNYCH
"GIEŁDA" s.c.


05-800 Pruszków, ul. Kraszewskiego 21/2
tel./22/ 759-92-08 NIP 529-10-00-934

GEODETA UPRAWNIONY
inż. Stanisław Miszkurka
Świadectwo MS-PiB Nr 490
Pięśków, ul. Staszica 10
tel. 022 723-66-26, 0 602 216-101

KARTA LOKALU NR 1D

(PIĘTRO 1)

SKALA 1:100

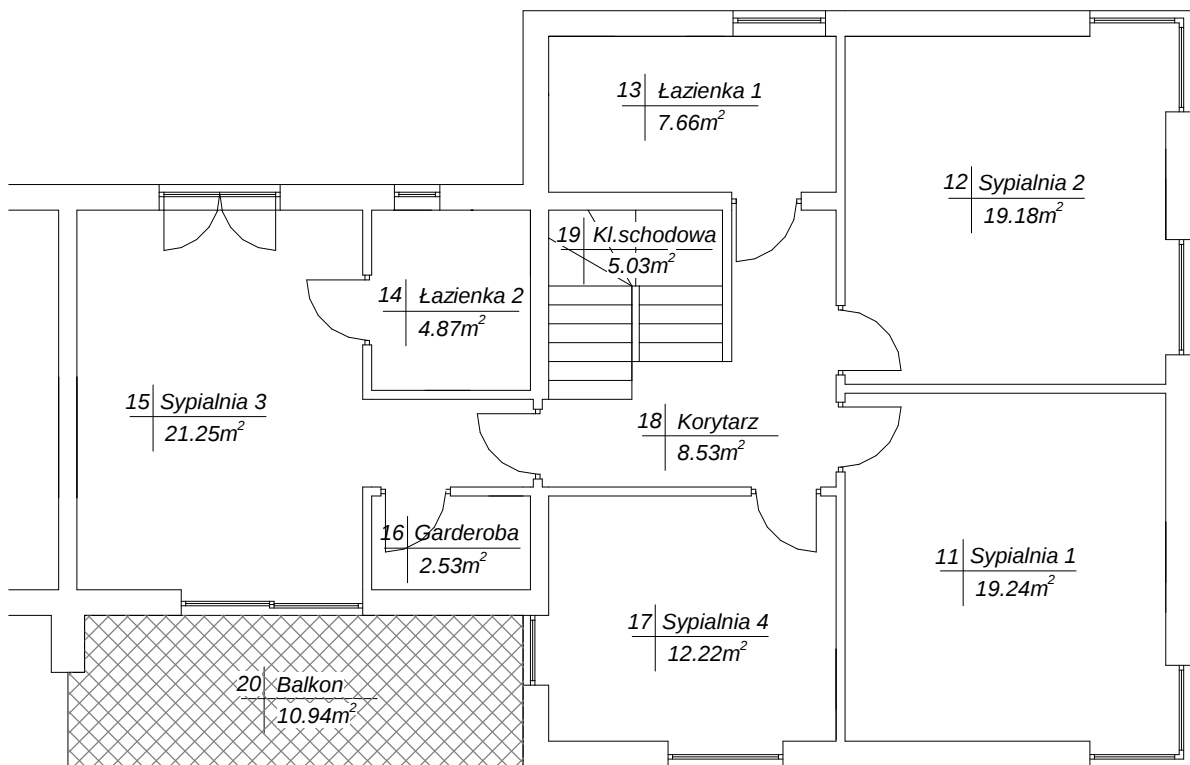

ZESTAWIENIE POWIERZCHNI
UŻYTKOWEJ


LOKAL 1D (piętro 1)		
Nr	Przeznaczenie	m ²
11	Sypialnia 1	19.24
12	Sypialnia 2	19.18
13	Łazienka 1	7.66
14	Łazienka 2	4.87
15	Sypialnia 3	21.25
16	Garderoba	2.53
17	Sypialnia 4	12.22
18	Korytarz	8.53
19	Kl.schodowa	5.03
	RAZEM	100.51

ZESTAWIENIE POWIERZCHNI
PRZYNALEŻNEJ

LOKAL 1D (piętro 1)		
Nr	Przeznaczenie	m ²
20	Balkon	10.94

Słownie: powierzchnia użytkowa lokalu nr 1D (piętro 1) wynosi sto i 51/100 metrów kw.
powierzchnia przynależna lokalu nr 1D (piętro 1) wynosi dziesięć i 94/100 metrów kw.

RZUT KONDYGNACJI: PIĘTRO 1
SKALA 1:500

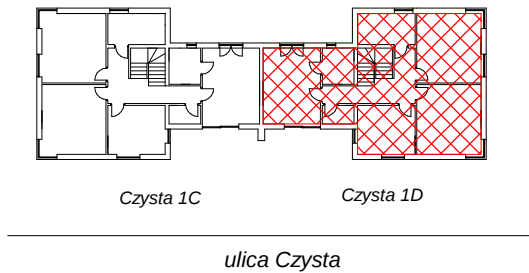

PLAN I OPIS LOKALU

05-816 OPACZ MAŁA, UL.CZYSTA 1D

Zgodnie z art.2 Ustawy z dnia 24 czerwca 1994r o własności lokali (Dz.U.1994 Nr 85, poz. 388 z późniejszymi zmianami) lokal spełnia warunki samodzielnego lokalu.

Opracowanie sporządzono przez PUG-K "GIEŁDA" s.c. na podstawie pomiaru z lipca 2025r wykonanego w oparciu o normę PN-ISO 9836:2022-07 oraz warunki techniczne zatwierdzone przez Zleceniodawcę.

POMIERZYŁ: mgr inż. Marcin Miszkurka

OPRACOWAŁ: mgr inż. Małgorzata Nawrocka

DATA I PODPIS
24.07.2025r

ZATWIERDZIŁ:
inż. Stanisław Miszkurka
PRZEDSIĘBIORSTWO USŁUG
GEODEZYJNO-KARTOGRAFICZNYCH
"GIEŁDA" s.c.
05-800 Pruszków, ul. Kraszewskiego 21/2
tel./22/ 759-92-08 NIP 529-10-00-934

GEODETA UPRAWNIONY
inż. Stanisław Miszkurka
Świadczenie MGPIB Nr 499
Piłsów, ul. Staszica 10
tel. 022 723-56-26, 0 800 218-101